


1 UD PLANTA 5 1 UD PLANTA 8 1 UD PLANTA 11  
 1 UD PLANTA 6 1 UD PLANTA 9 1 UD PLANTA 12  
 1 UD PLANTA 7 1 UD PLANTA 10 1 UD PLANTA 13

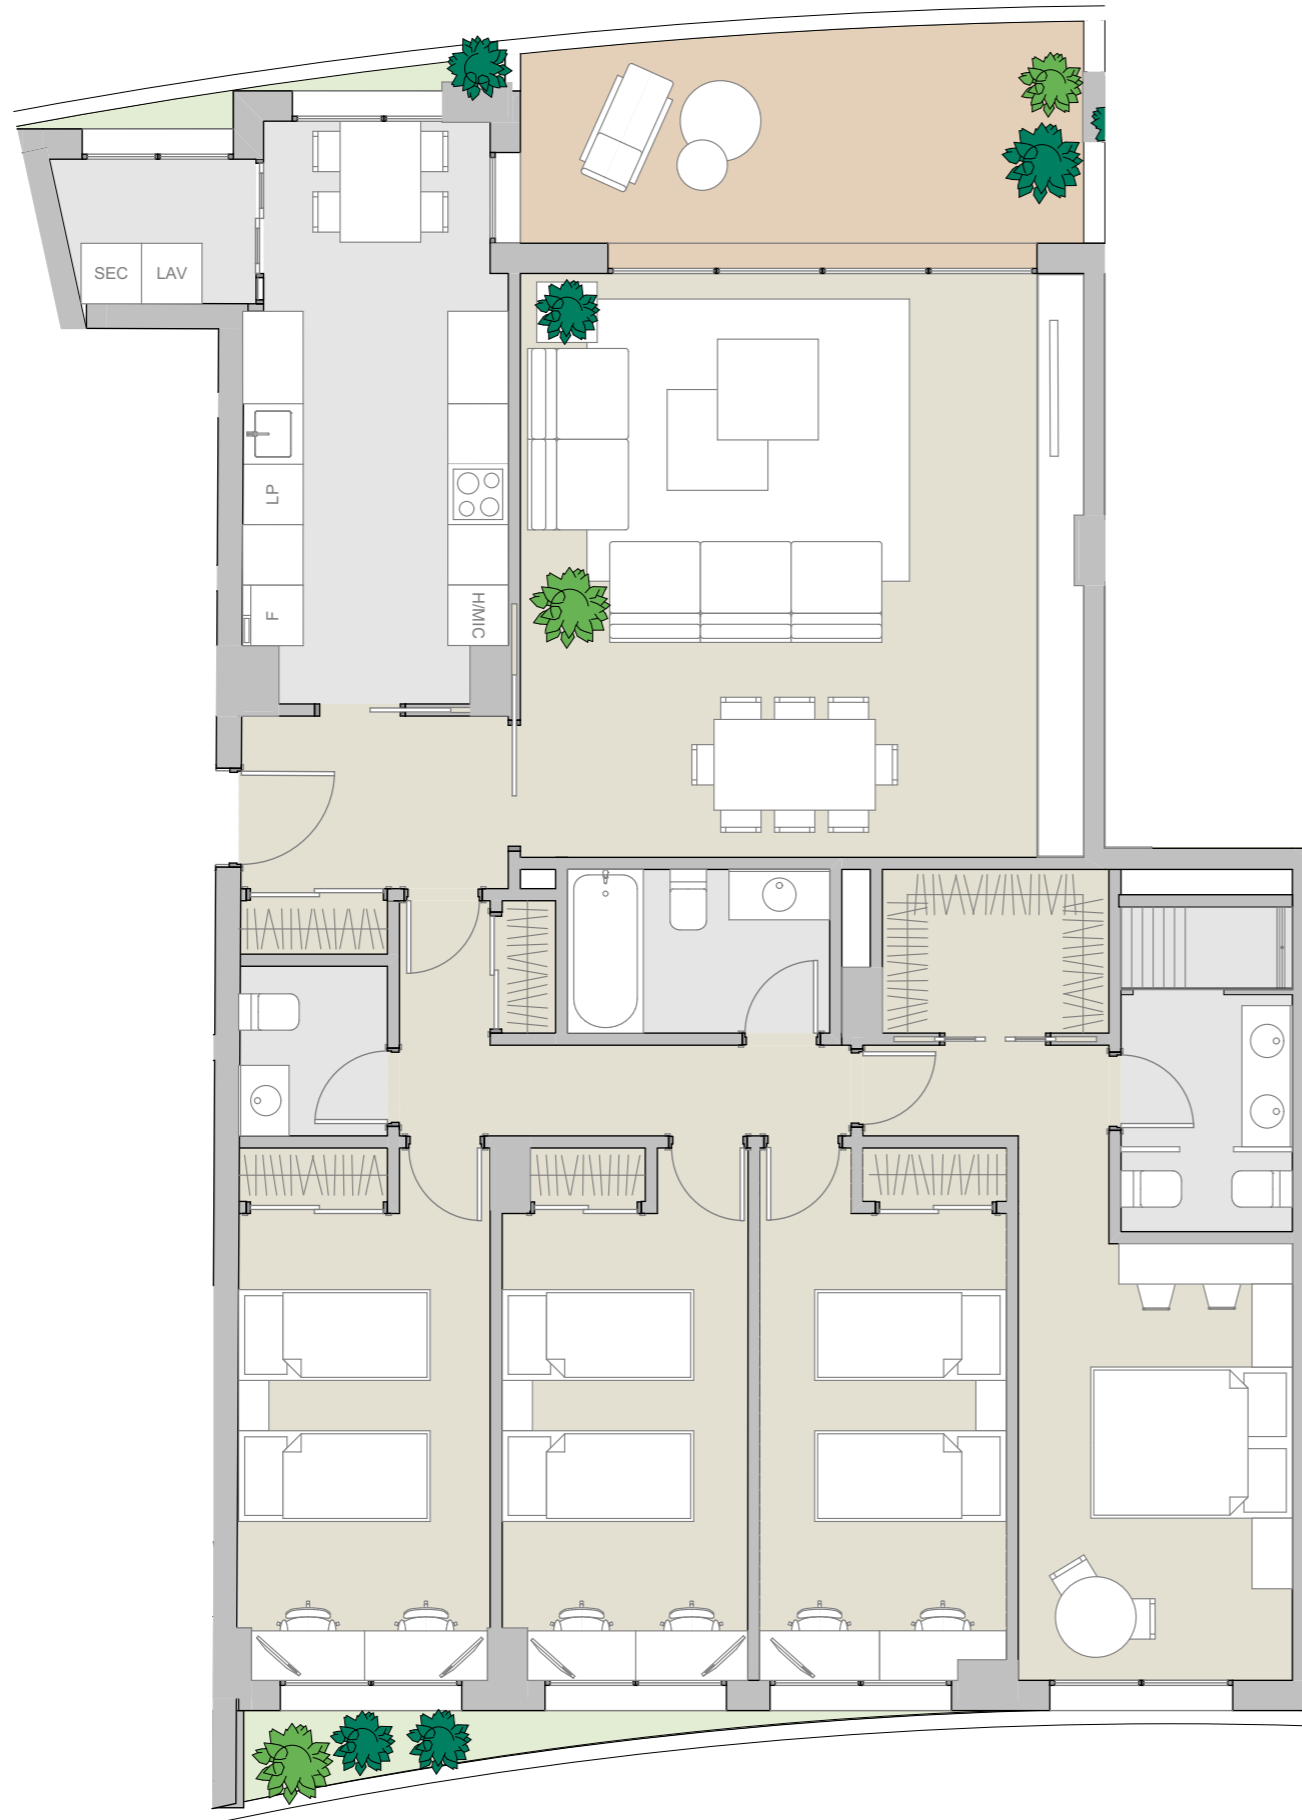

**VT26 · 4D**

SUPERFICIE ÚTIL INTERIOR (m2)		
1	VESTIBULO	5,54
2	SALÓN	32,34
3	COCINA	14,27
4	DISTRIBUIDOR	6,18
5	DORMITORIO PPAL.	18,88
7	BAÑO PPAL	5,42
8	DORMITORIO 2	12,73
9	DORMITORIO 3	12,50
10	DORMITORIO 4	13,03
12	BAÑO 2	4,22
15	ASEO	2,48
		<b>127,59 m<sup>2</sup></b>

SUPERFICIE ÚTIL EXTERIOR (m2)		
17	TEND. EXT	2,72
19	TERRAZA CUBIERTA	11,69
		<b>14,41 m<sup>2</sup></b>

El presente plano constituye un estudio previo de anteproyecto. La propiedad y dirección técnica se reservan el derecho a modificaciones posteriores derivadas de las exigencias del proceso de diseño arquitectónico.

La superficie útil de las estancias puede verse alterada por el dimensionado de pilares e instalaciones

No se podrá modificar la posición ni contorno de baños ni cocinas marcadas en rojo en el esquema.

**P0443**

**VT26-BL E**

Fichas tipo

TIPO 33

ESCALA 1:75, 1:250, 1:1

MARZO 2015

Estudio previo de anteproyecto

ÁGORA RESIDENCIAL

EDIFICIO PARA VIVIENDAS, TRASTEROS, GARAJE Y PISCINA EN C/ PADRE DAMIAN Nº 52. MADRID.

Madrid, España



PROMOTOR: LA ROTONDA DE PADRE DAMIAN  
 GESTORA: ALIARIA

C/ALCALÁ Nº 96, 7º IZQ MADRID - MADRID - 28009 - ESPAÑA

IMPAR ARQUITECTOS S.L.P.  
 Miguel Pradillo Cendón  
 nº coam: 12.480

MASA ARQUITECTÓNICA S.L.P.  
 César Frías Enciso  
 nº coam: 14.241

